



Pianta Piano Terra
Scala 1:100

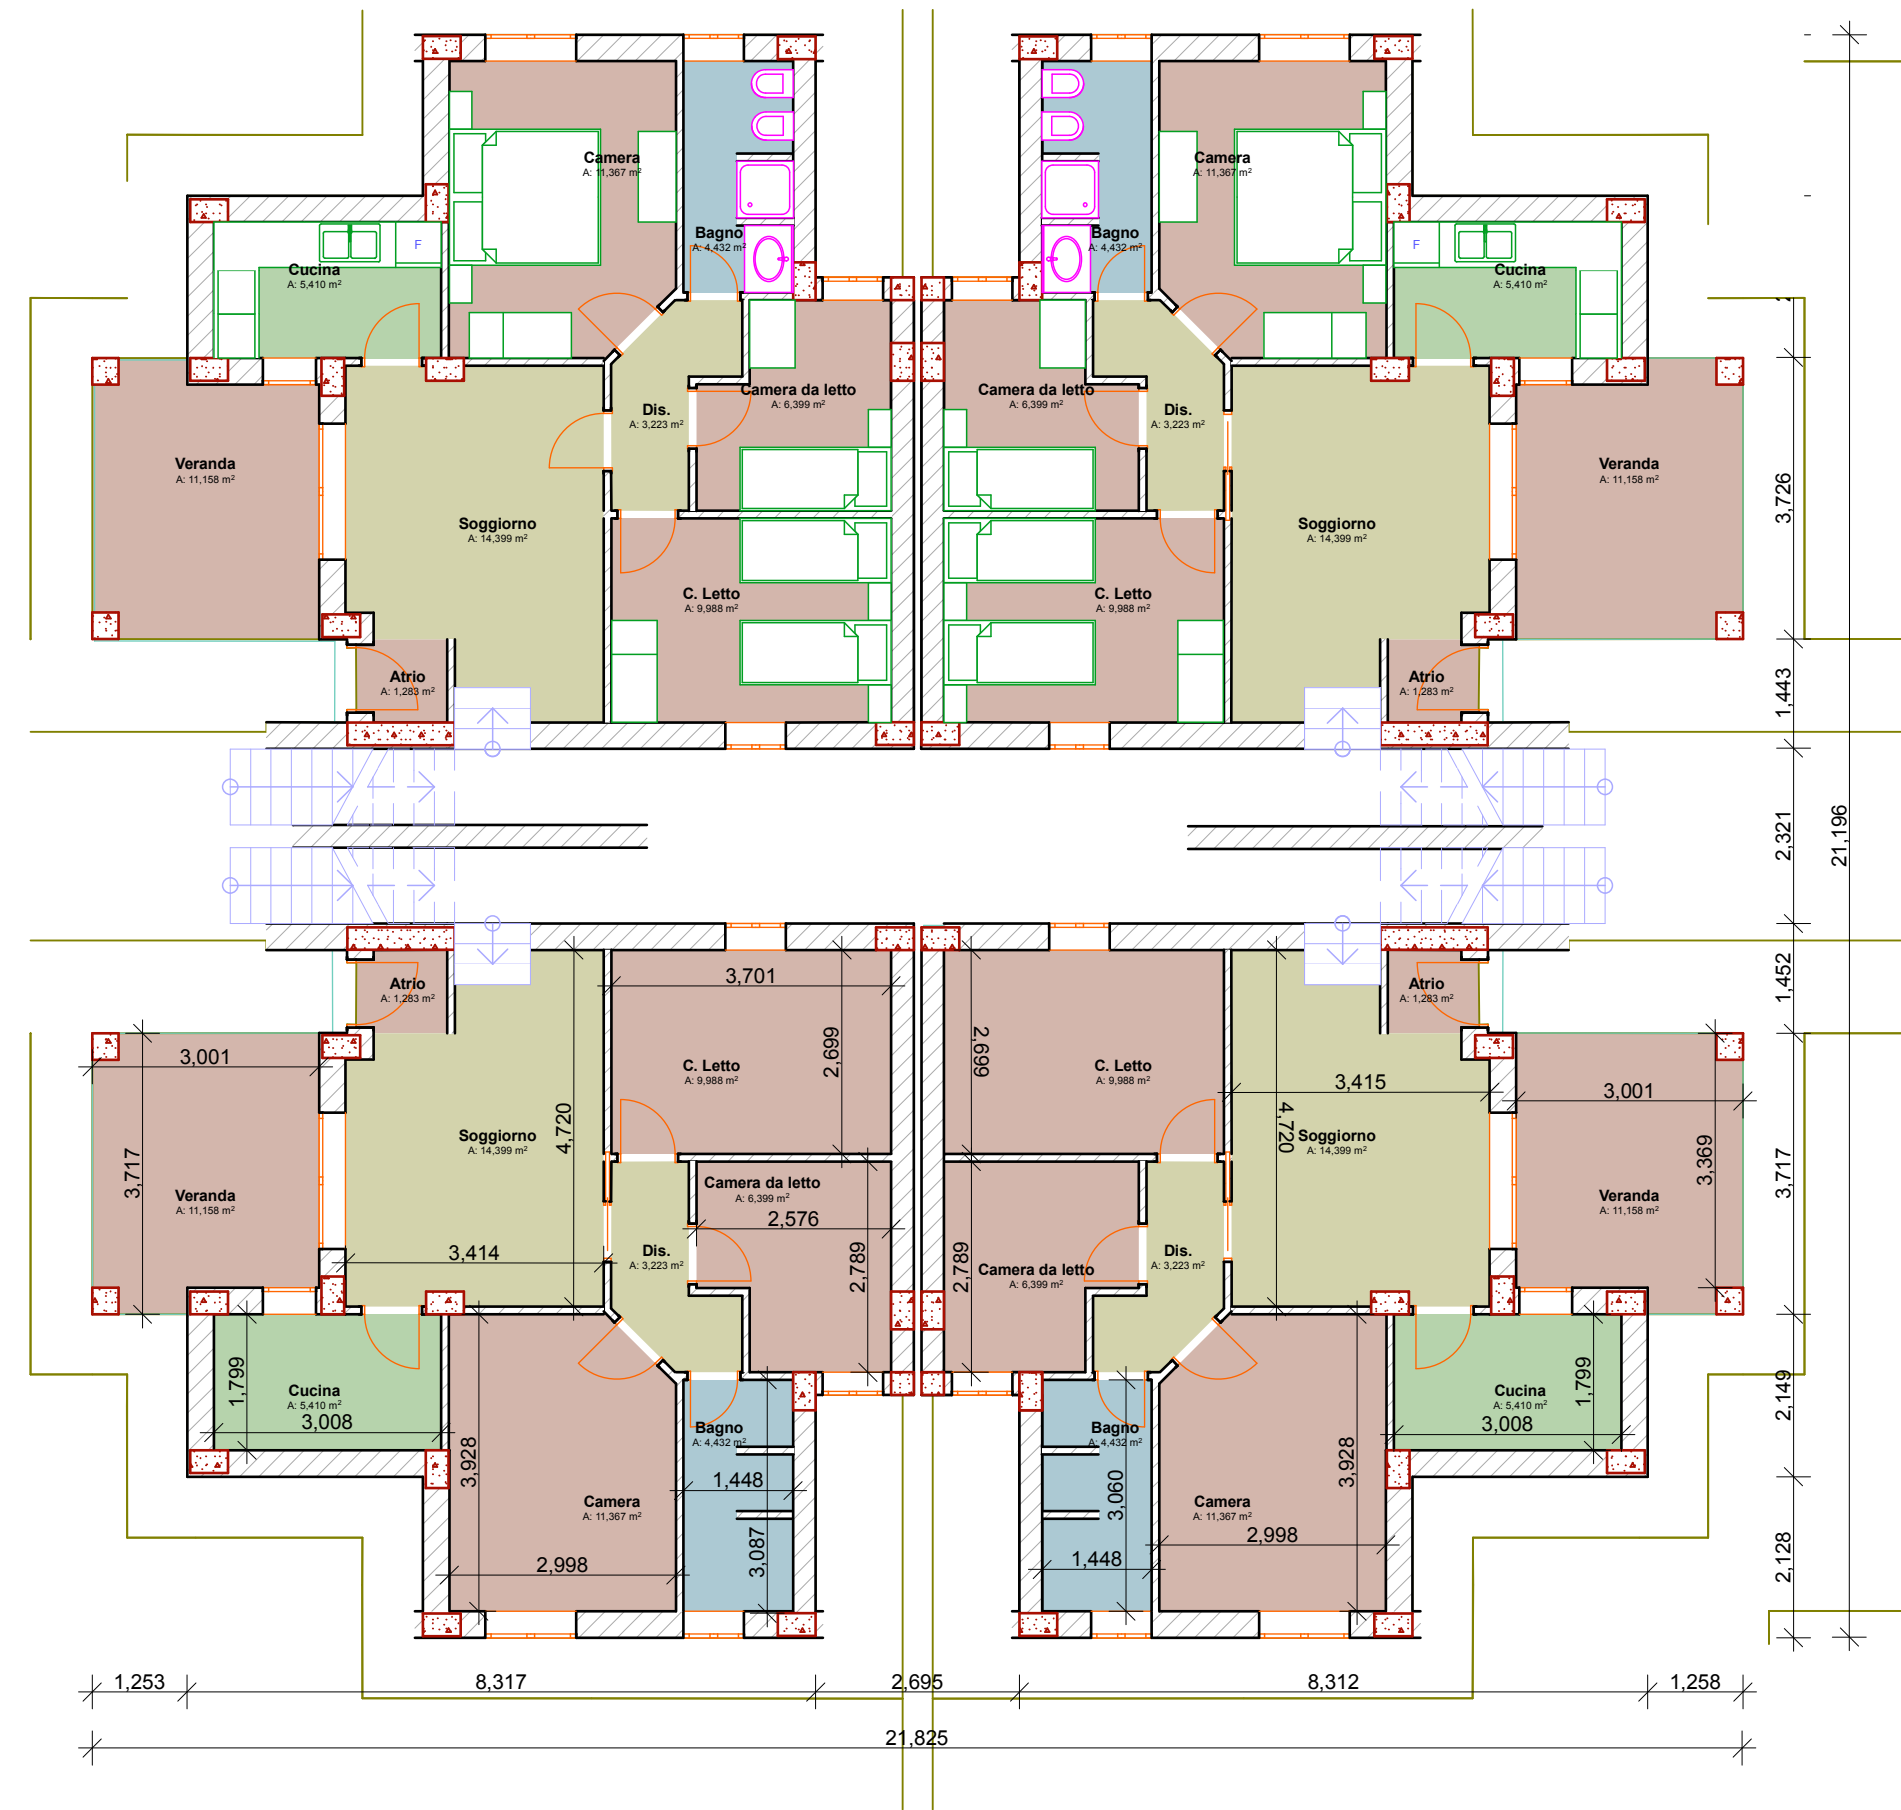

Pianta Piano Primo
Scala 1:100

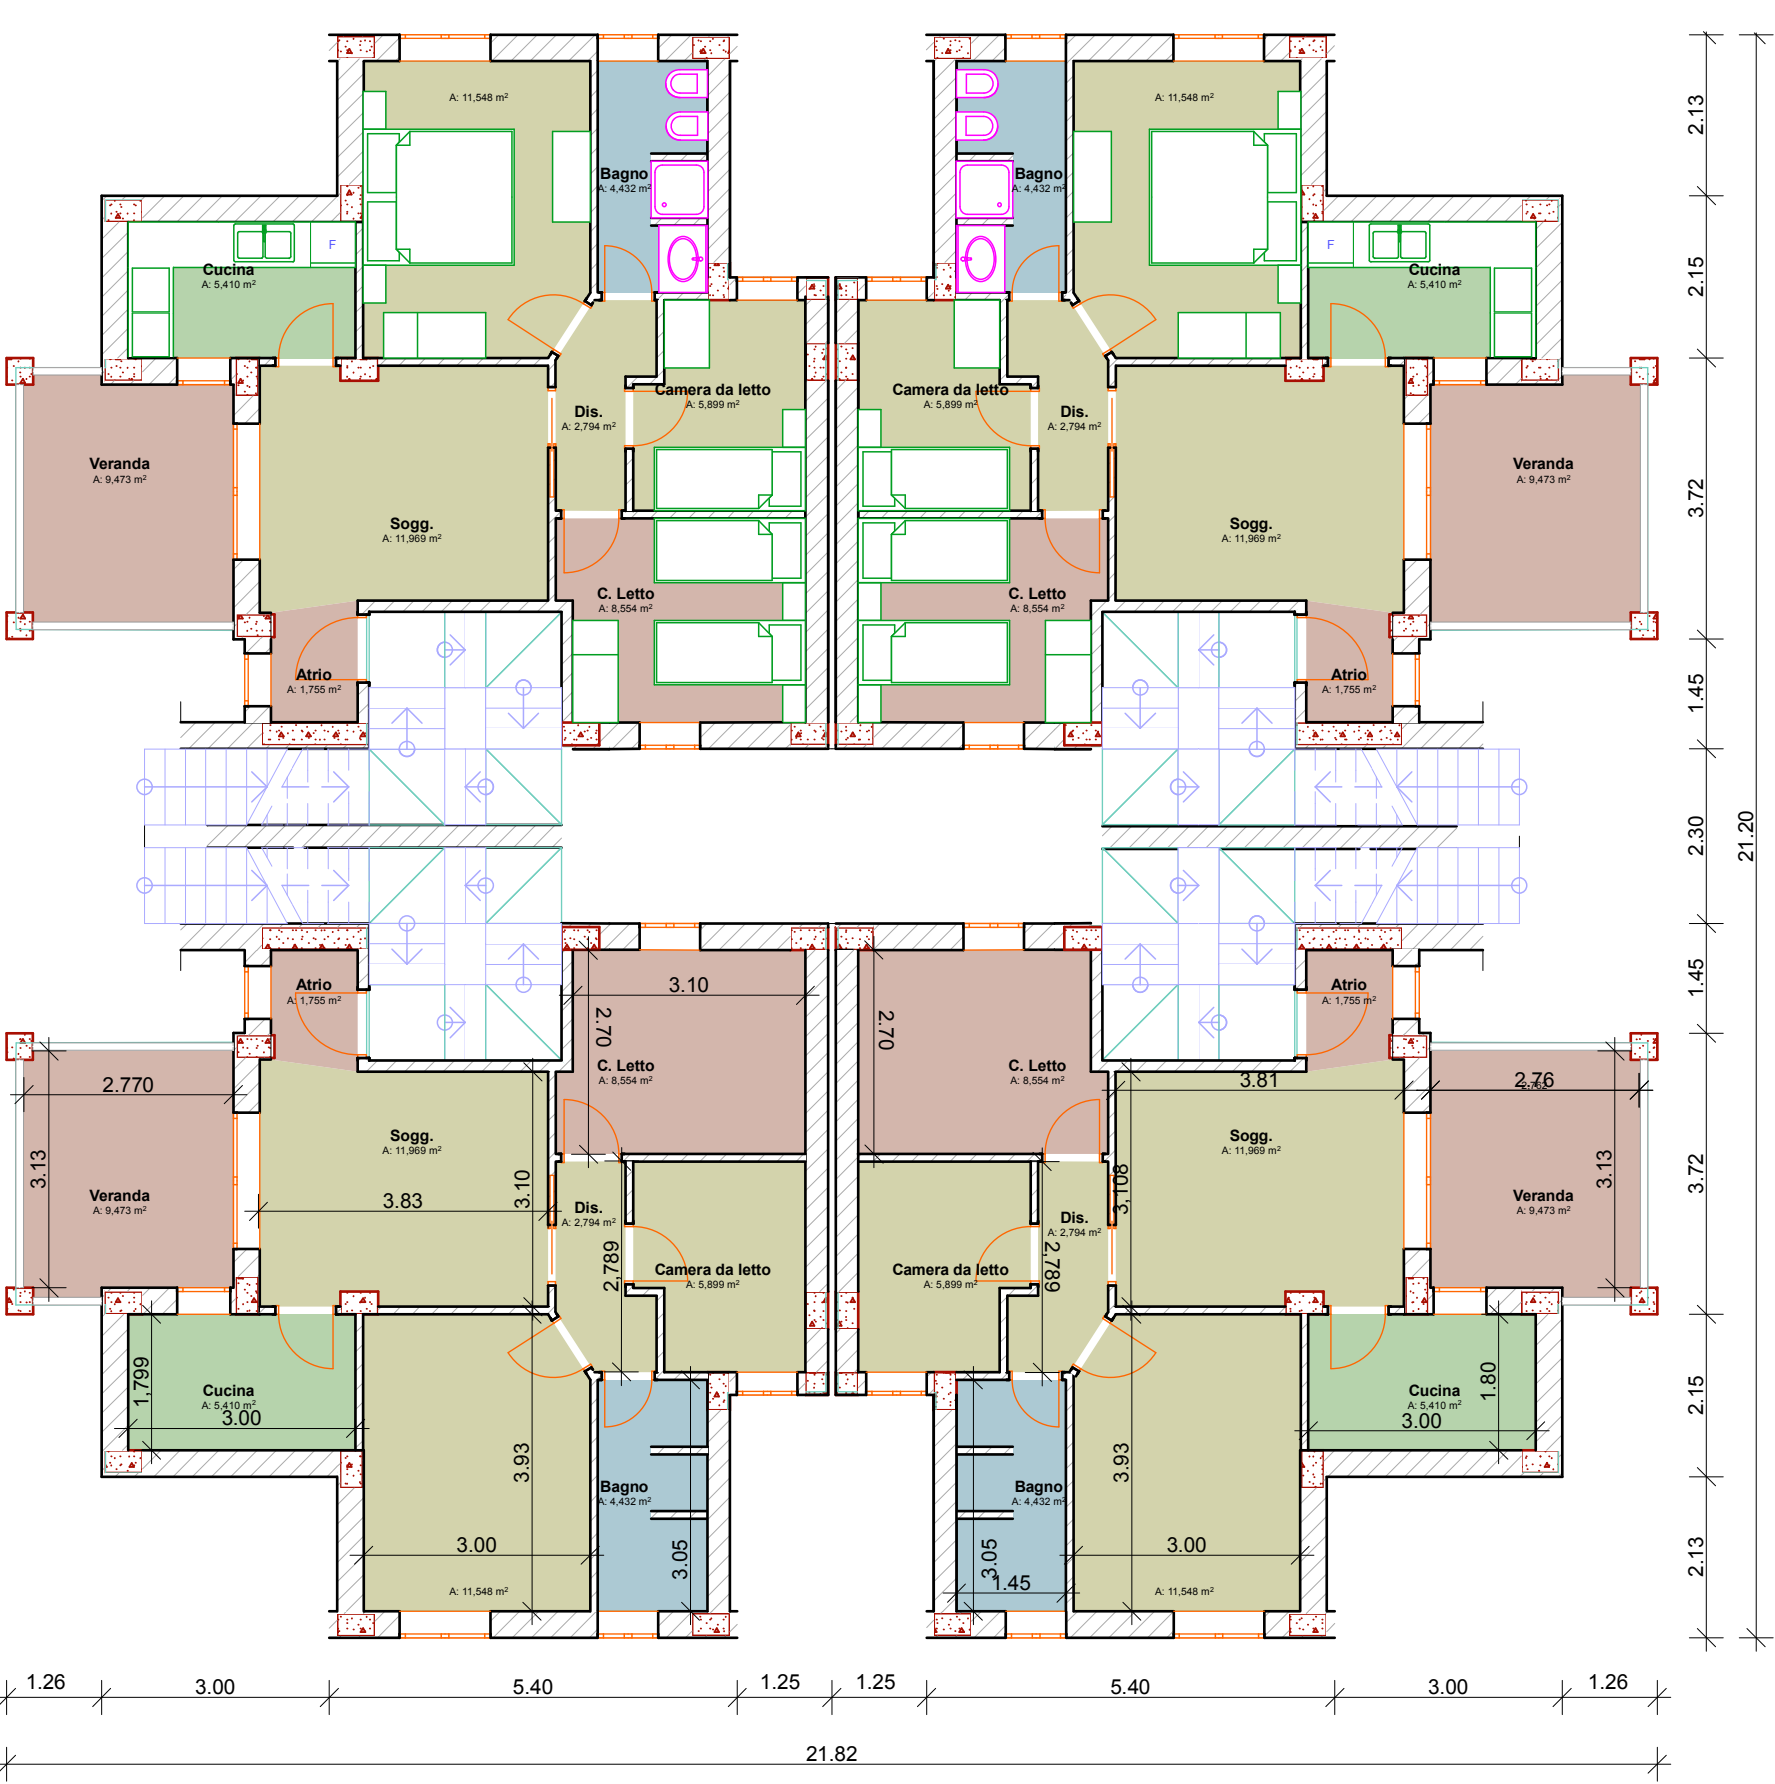


Pianta Piano Secondo
Scala 1:100



Prospetto Est
Scala 1:100




Prospetto Sud
Scala 1:100

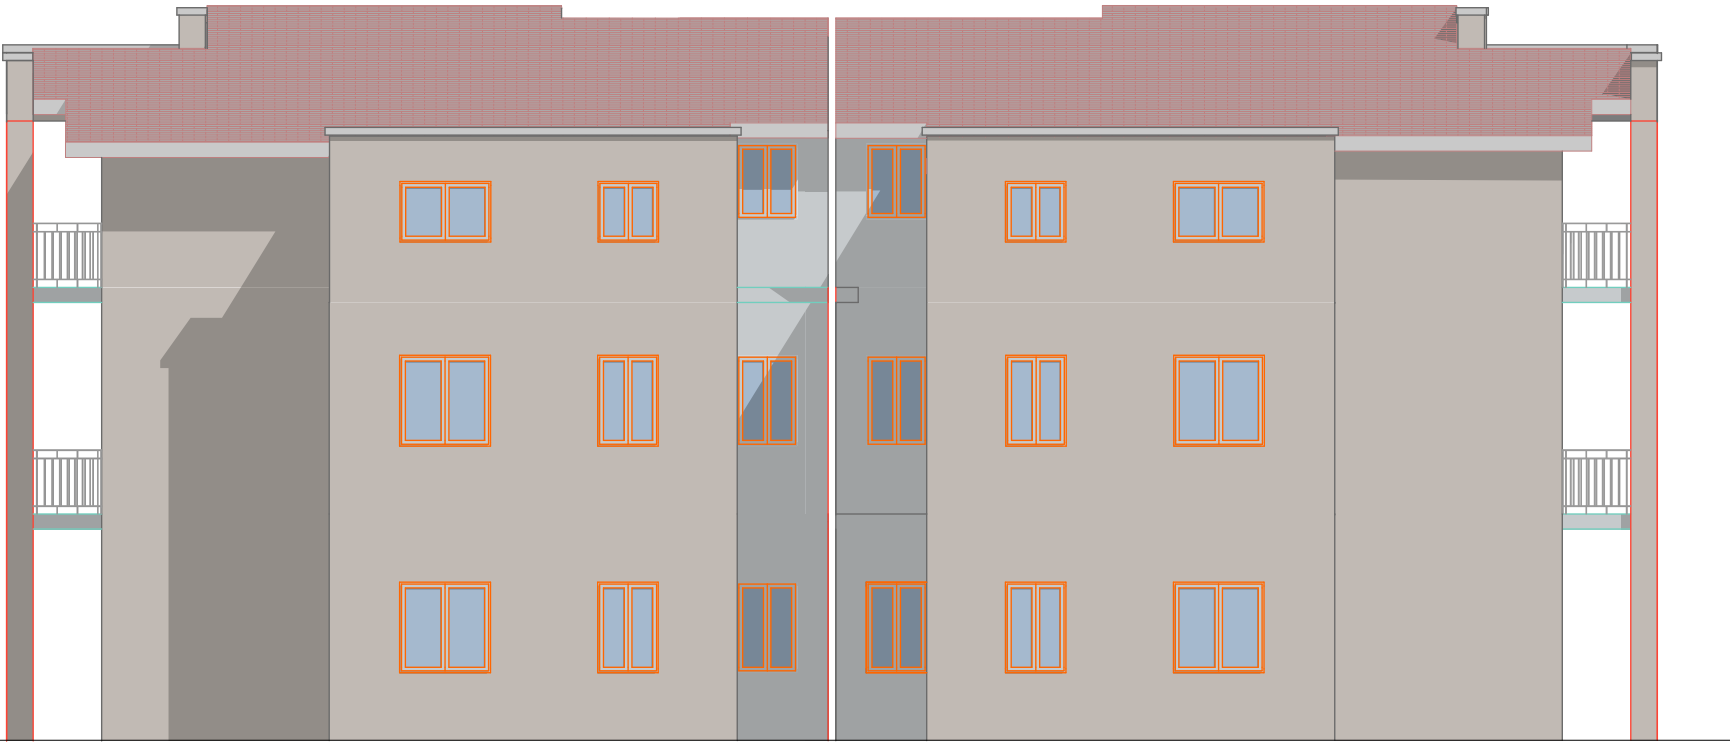

Sezione Longitudinale
Scala 1:100



Sezione Trasversale
Scala 1:100

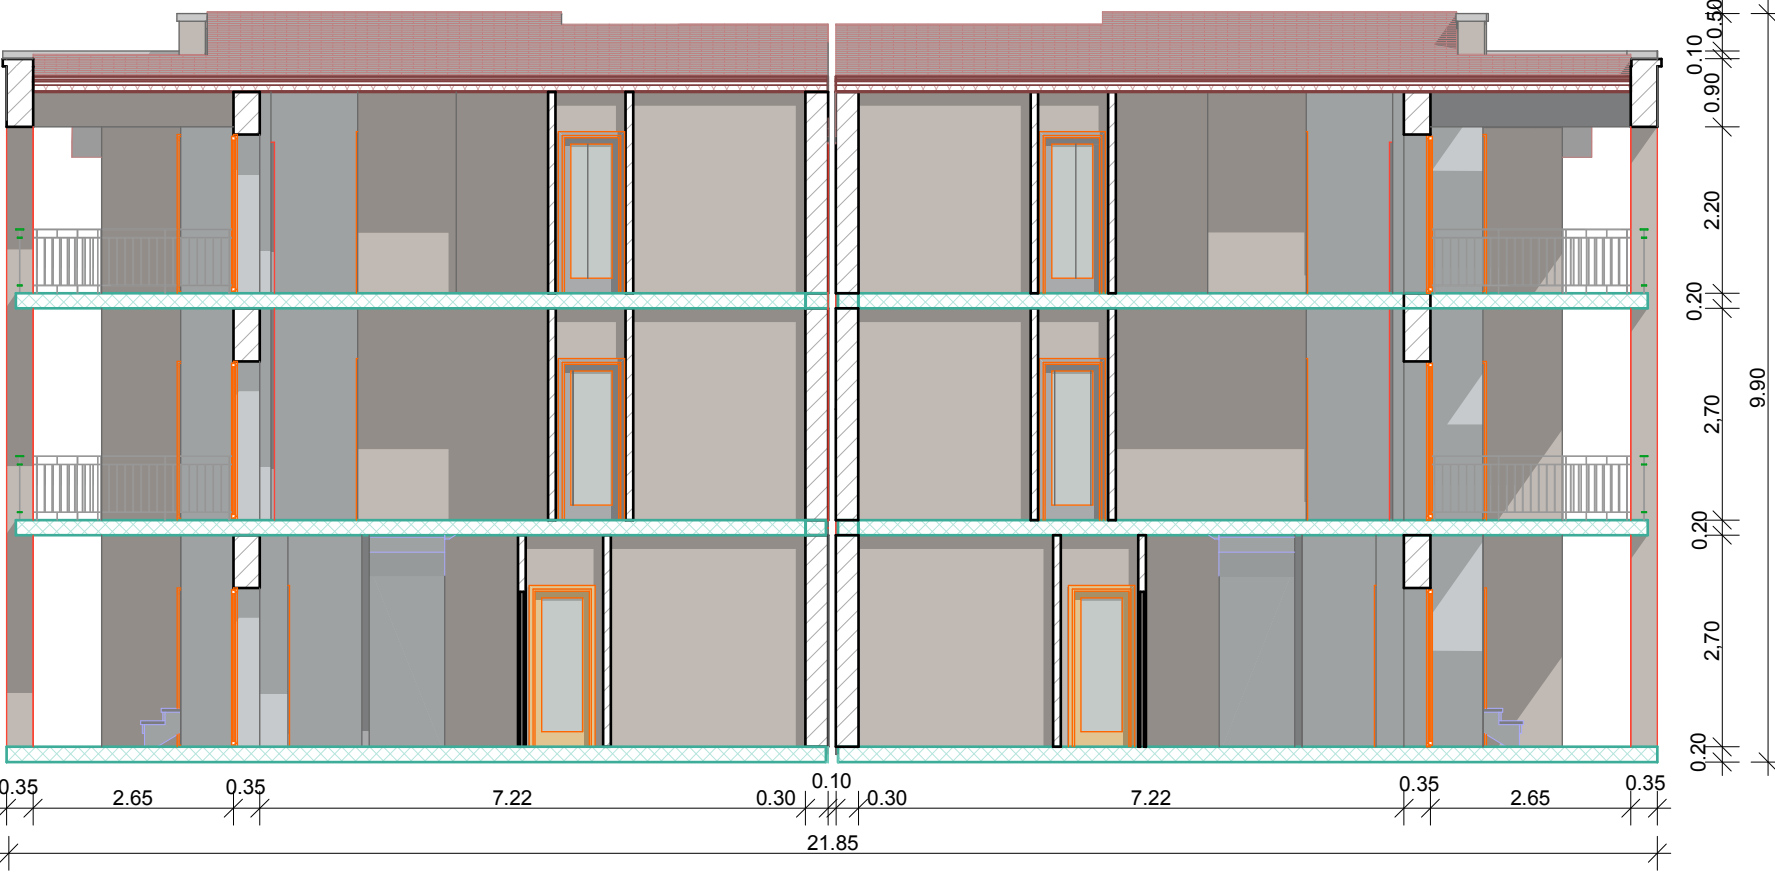

STUDIO D'INGEGNERIA Ing. Leonardo S. Migale Via Serravalle n.3, 88942 Cutro (Kr) Tel 0962773854 fax 09621870377 e_mail: ingmigale@libero.it	COMUNE di CUTRO Provincia di Crotone	
	Residence "<i>PERLA DEL MARE</i>" Località Steccato di Cutro (Kr)	
	Elaborati di Progetto - Tipologia A Piante Piano T. - 1°- 2° Scala 1:100 Prospetti e Sezioni Scala 1:100	
	IL PROGETTISTA Ing. Leonardo S. Migale	IL DIRETTORE DEI LAVORI Ing. Leonardo S. Migale
TAV.A.1	LE COMMITTENTI Salerno Maria Stella Salerno Felicia Anna Salerno Teresina	
	ARCHITETTONICO Preliminare Definitivo Esecutivo	STRUTTURALE Preliminare Definitivo Esecutivo
		IMPIANTI Elettrico -Idrico - Fognario Climatizzazione Termico - Energie Rinnov.