




Pianta Piano Terra
Scala 1:100

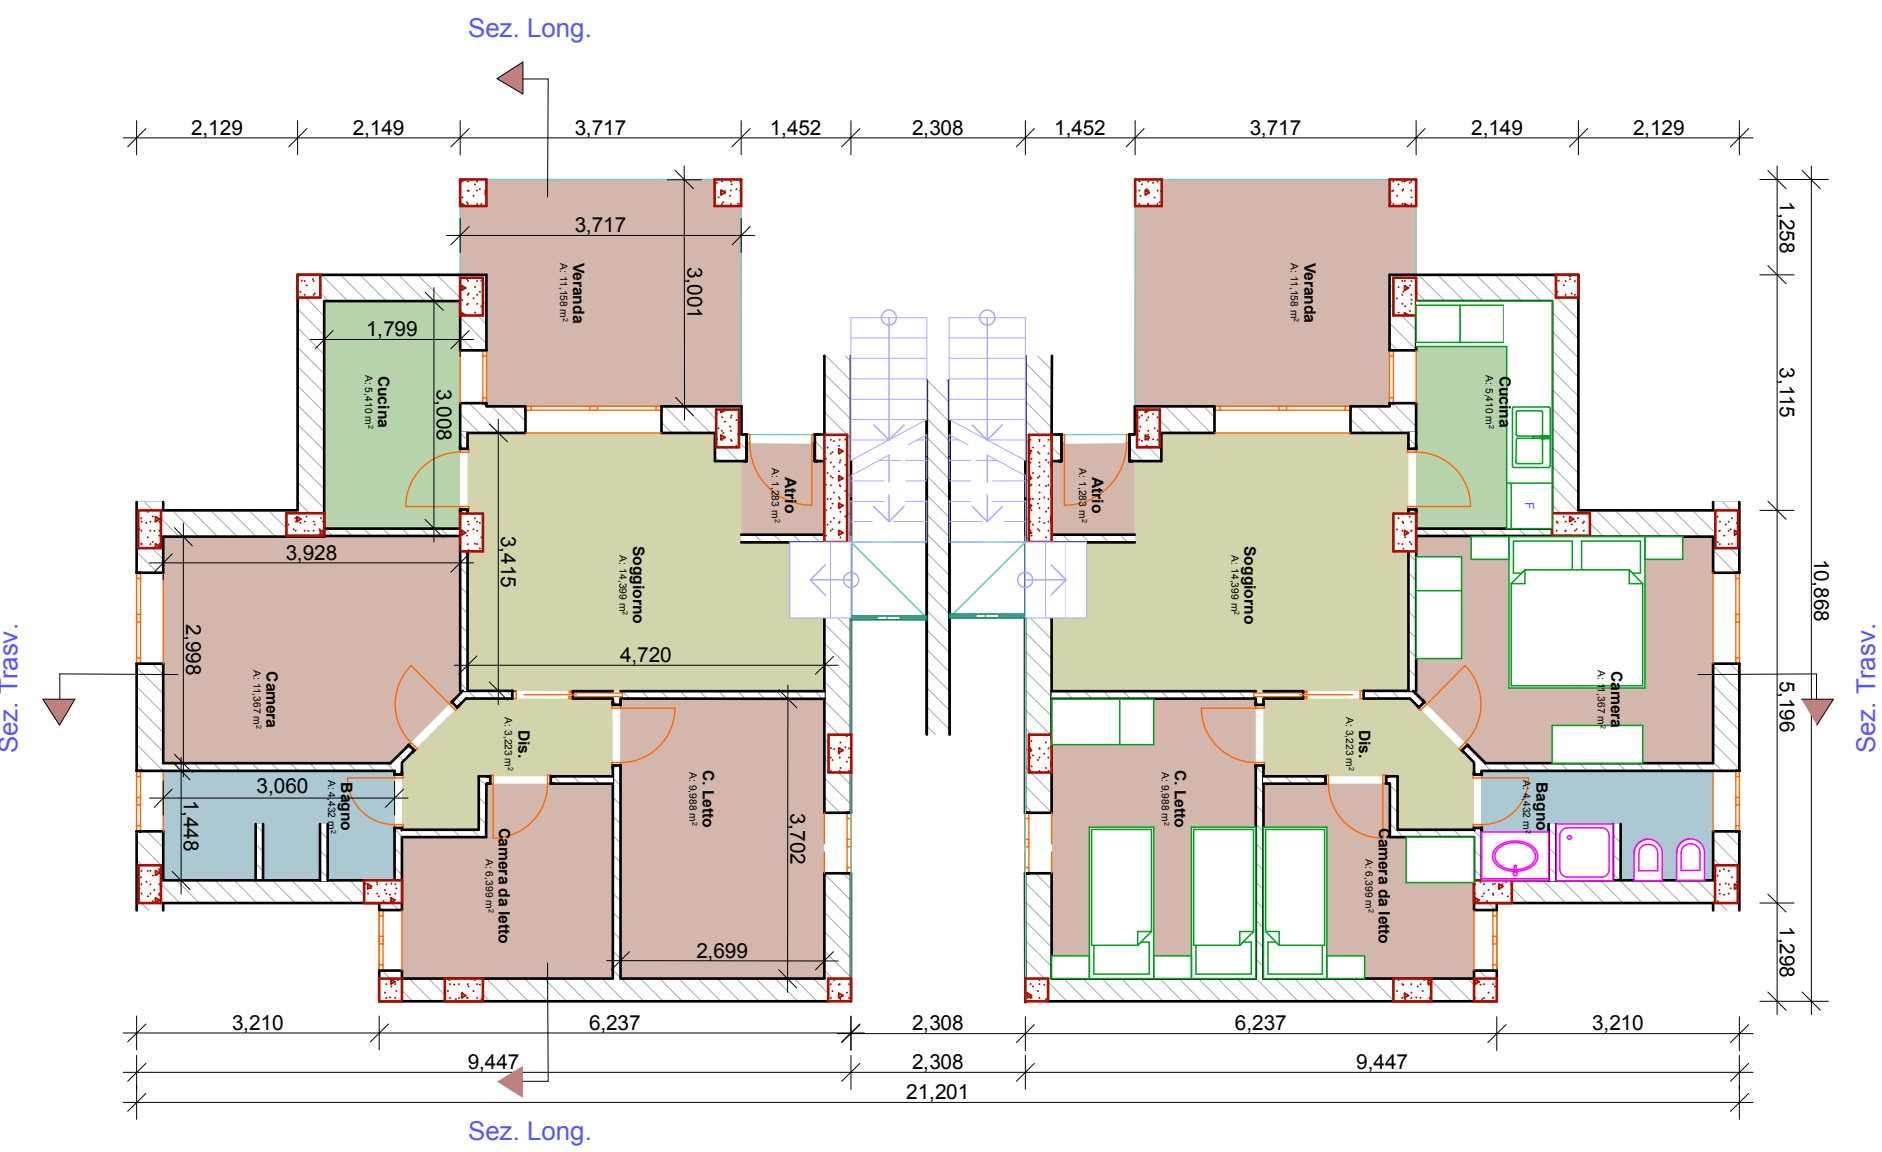


Pianta Piano Primo
Scala 1:100

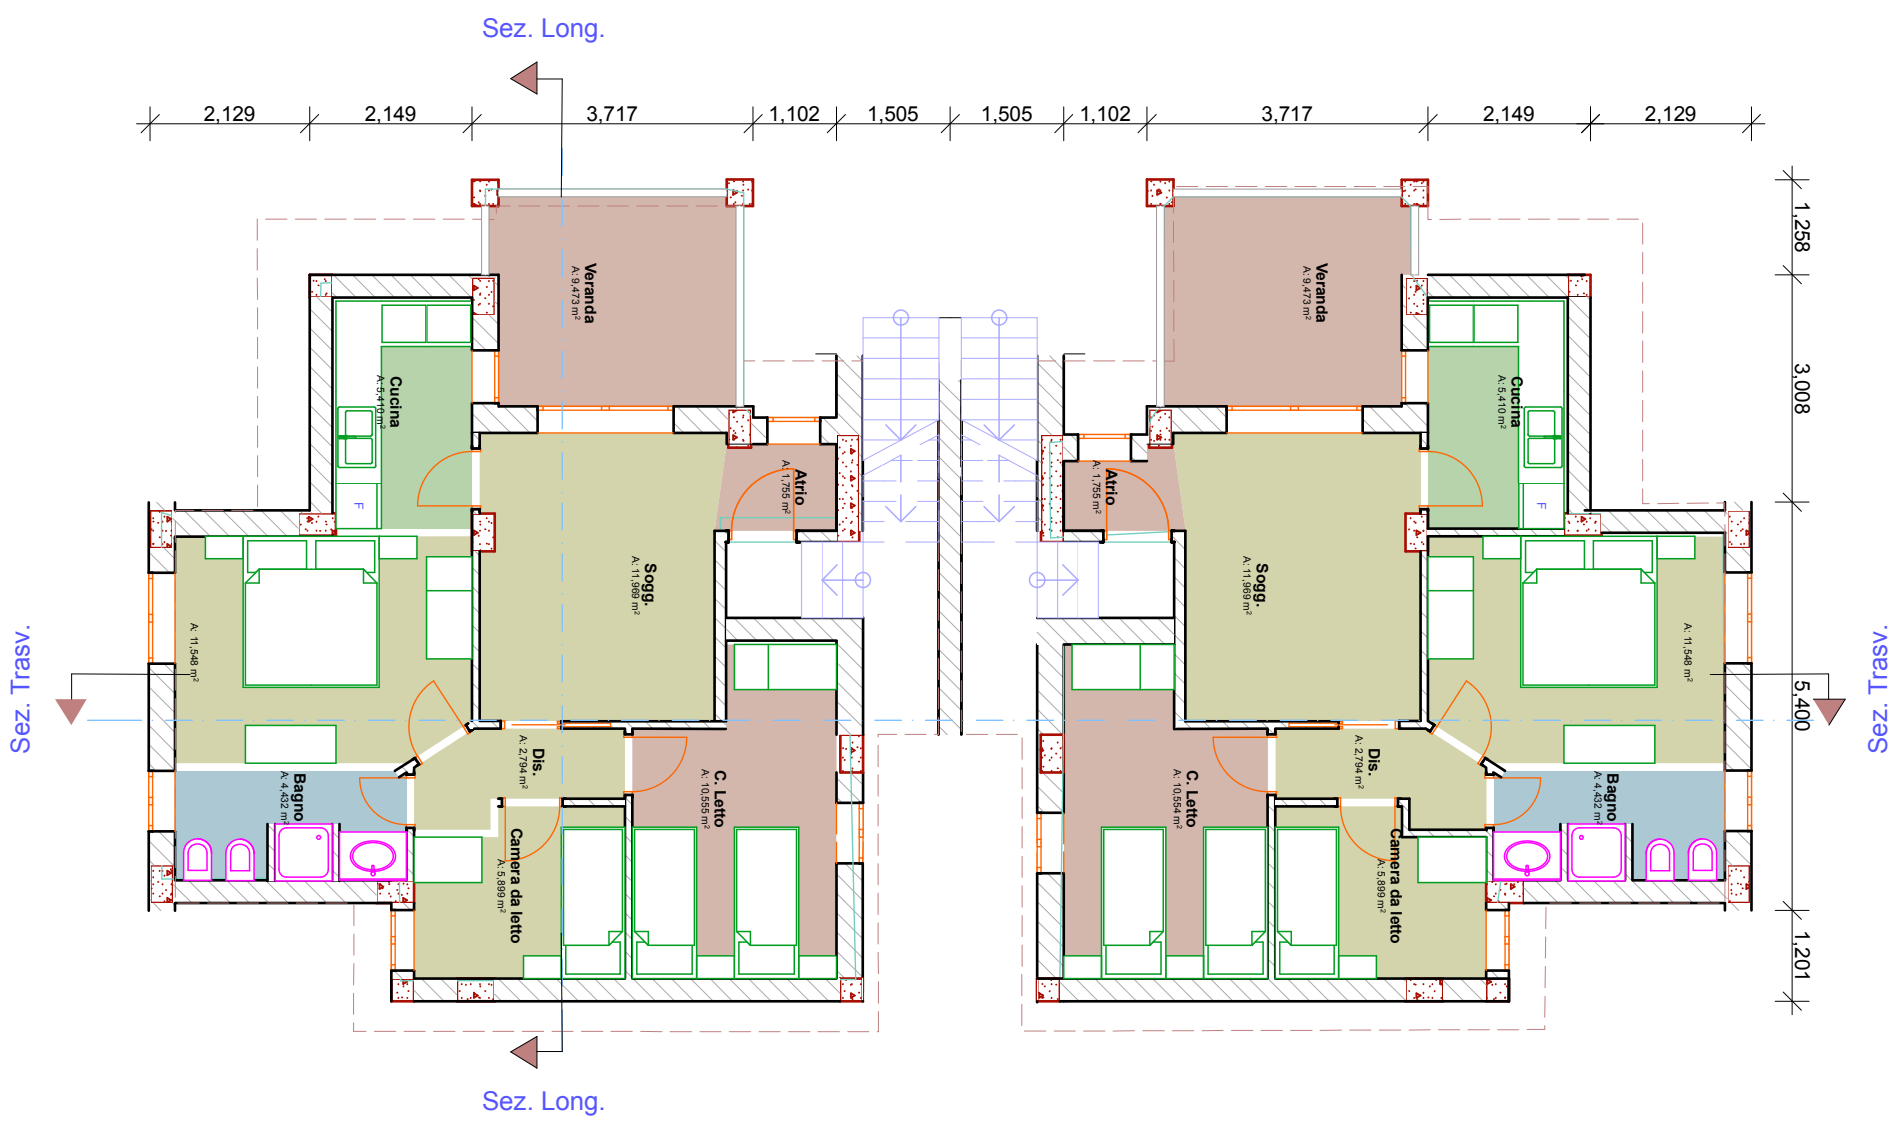


Pianta Copertura
Scala 1:100

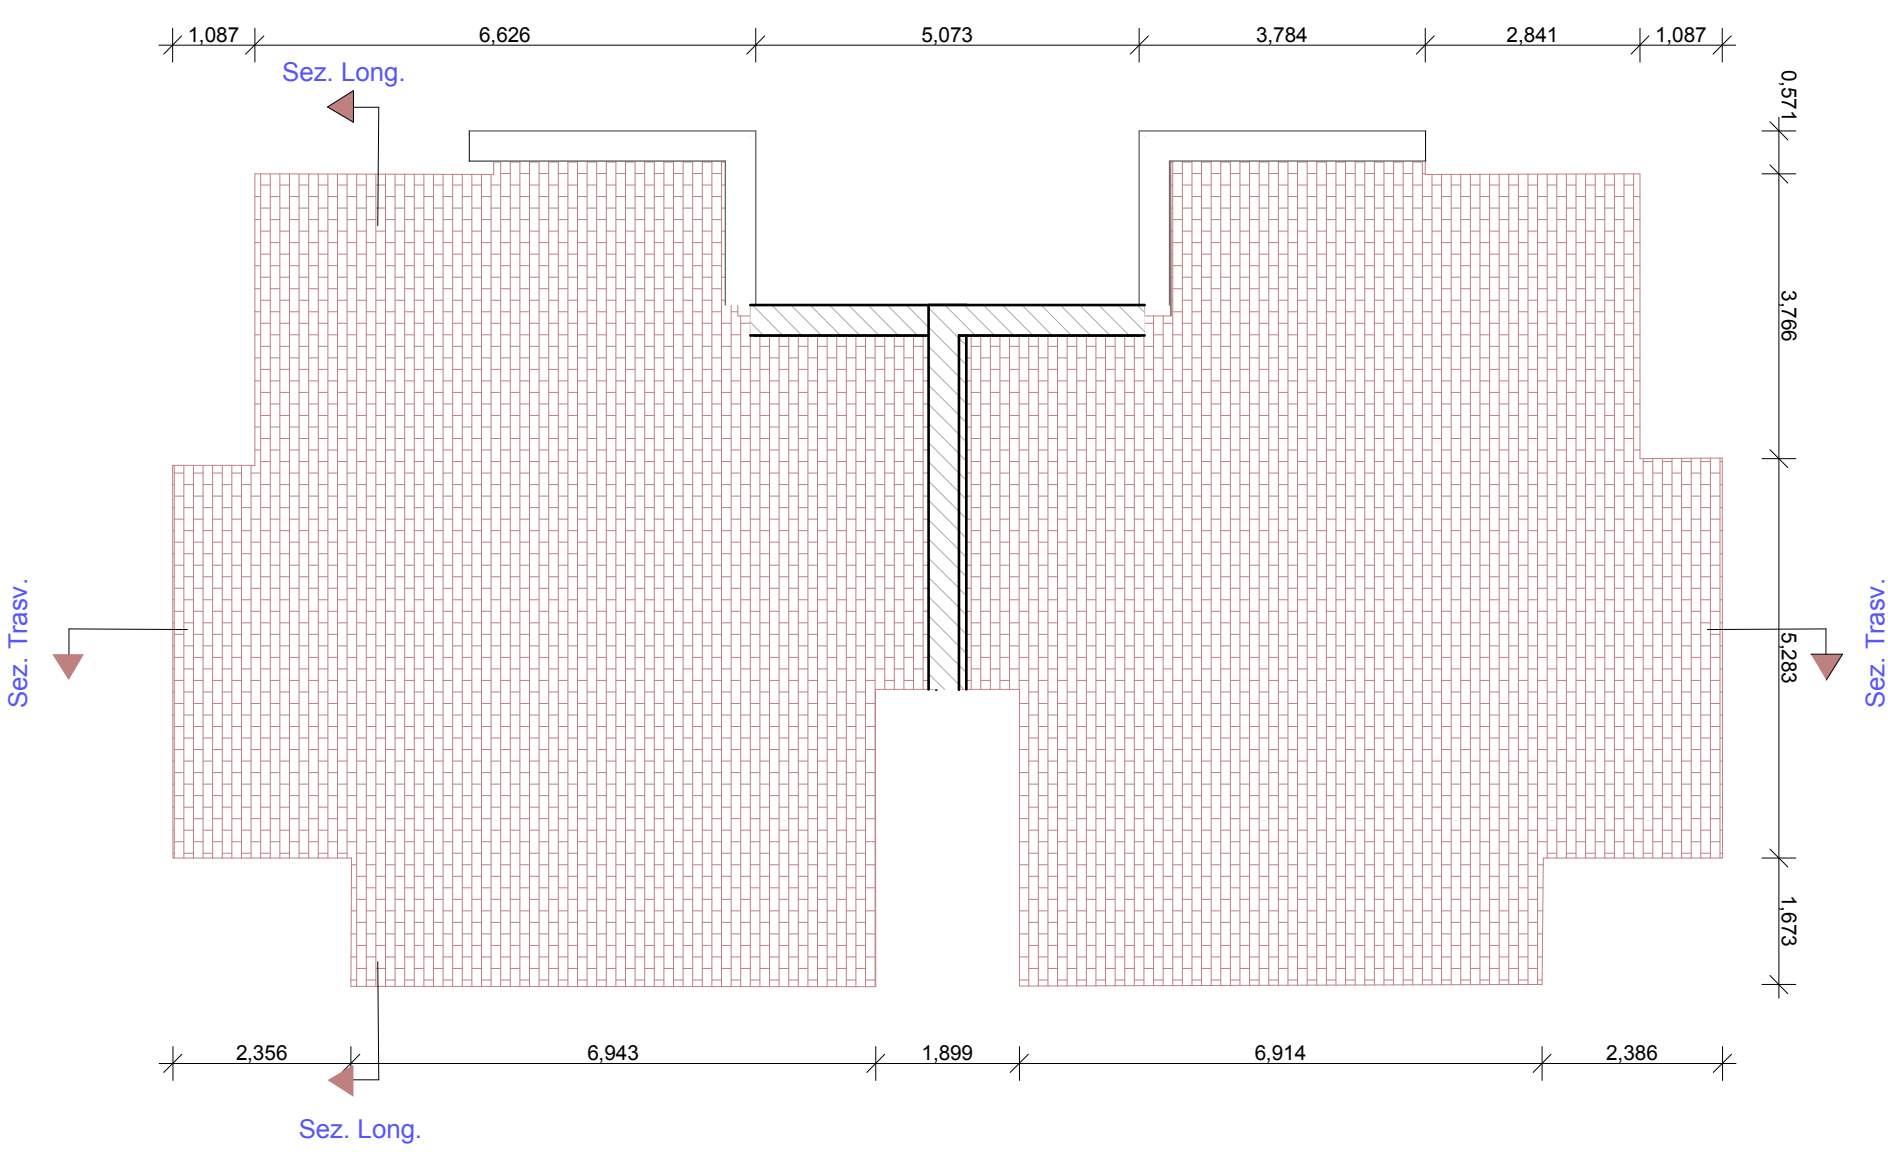

Sezione Longitudinale
Scala 1:100

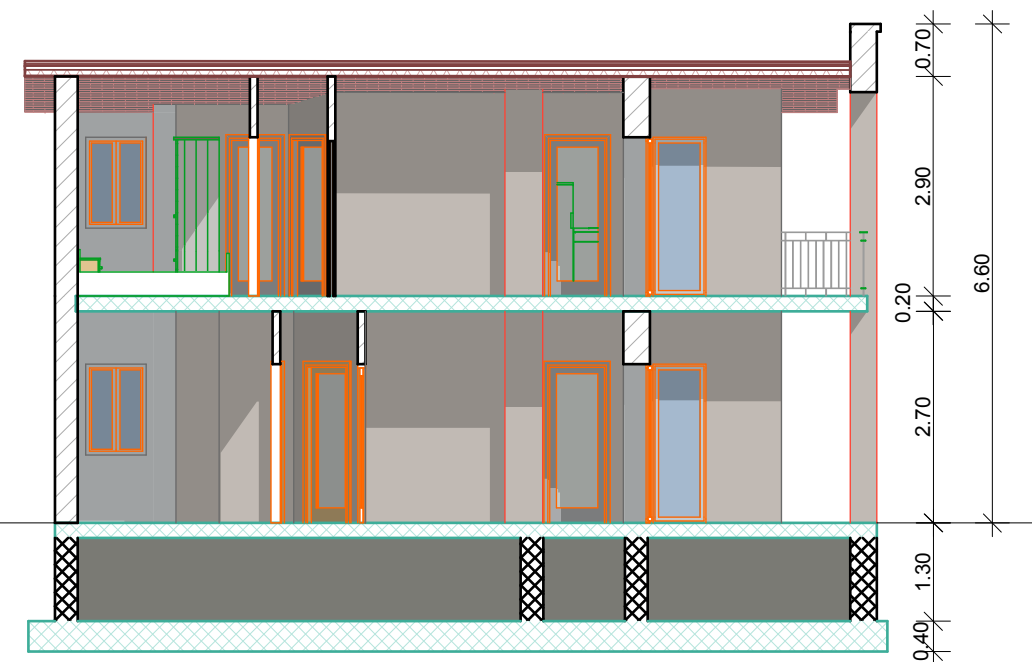


Sezione Trasversale
Scala 1:100

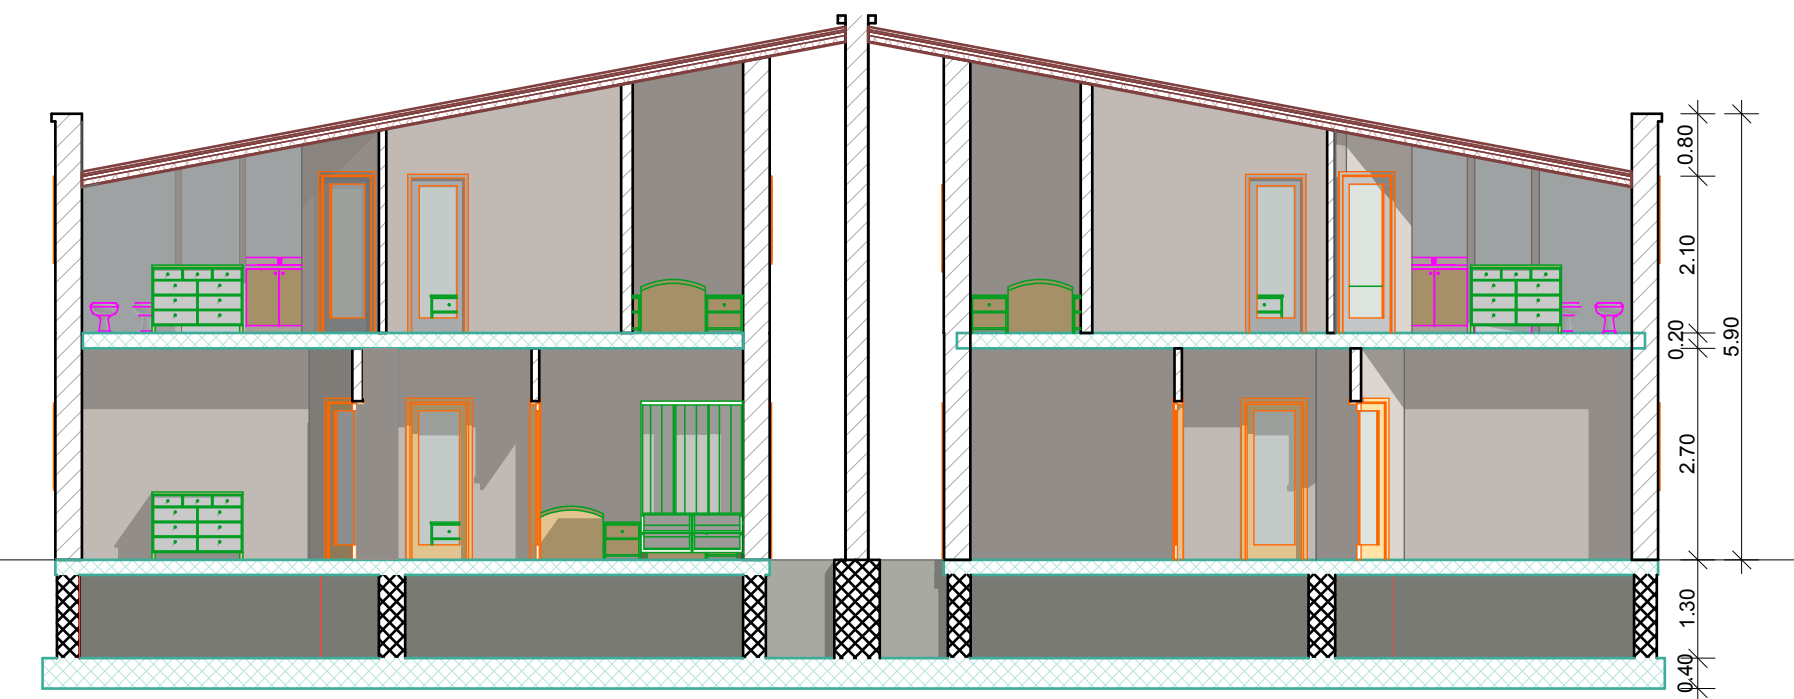

Prospetto Laterale DX
Scala 1:100




Prospetto Secondario
Scala 1:100

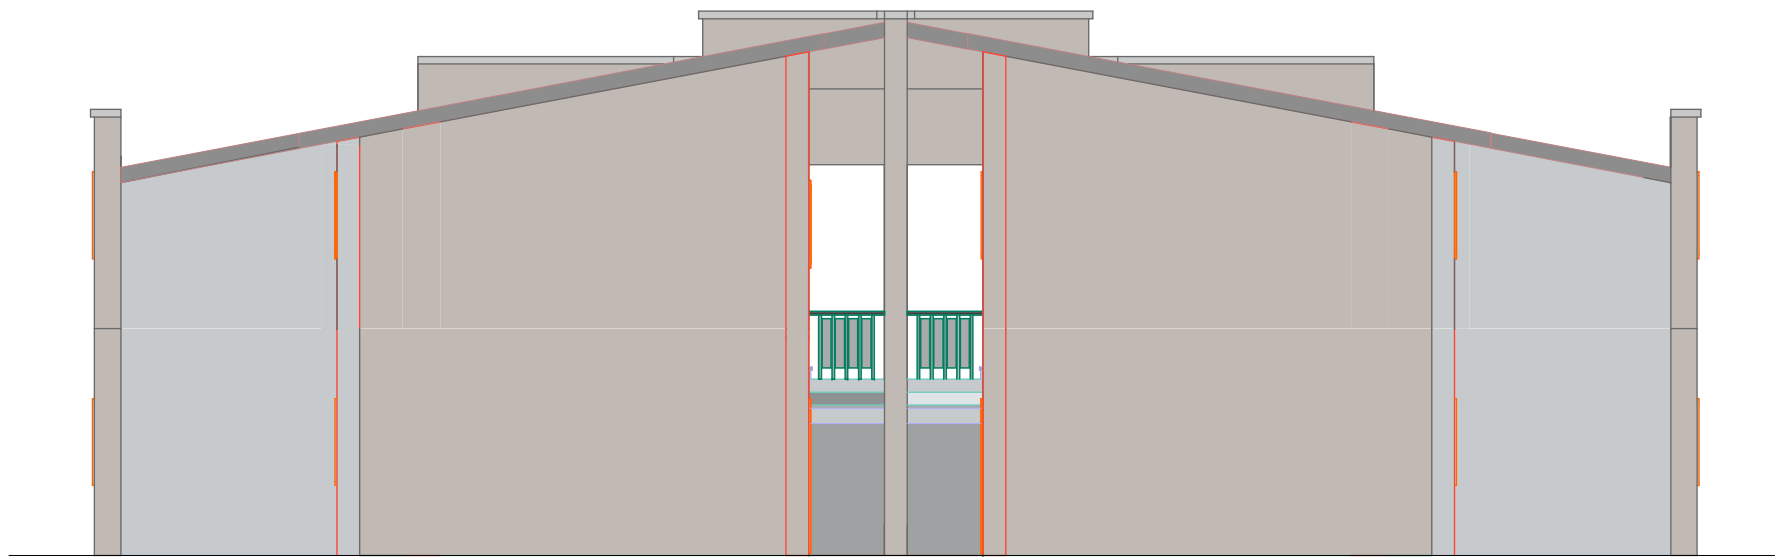

Prospetto Laterale SX
Scala 1:100



Prospetto Principale
Scala 1:100

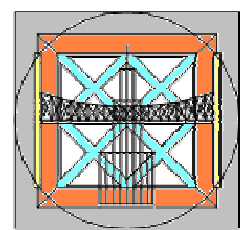

COMUNE di CUTRO
Provincia di Crotone

Residence "*PERLA DEL MARE*"
Località Steccato di Cutro (Kr)

Elaborati di Progetto - Tipologia B

Piante Piano T. e 1° Scala 1:100
Pianta Copertura Scala 1:100
Prospetti e Sezioni Scala 1:100

IL PROGETTISTA
Ing. Leonardo S. Migale

IL DIRETTORE DEI LAVORI
Ing. Leonardo S. Migale

LE COMMITTENTI
Salerno Maria Stella
Salerno Felicia Anna
Salerno Teresina

TAV. B.1

ARCHITETTONICO
Preliminare
Definitivo
Esecutivo

STRUTTURALE
Preliminare
Definitivo
Esecutivo

IMPIANTI
Elettrico - Idrico - Fognario
Climatizzazione
Termico - Energie Rinnov.