



Prospetto Sud - Scala 1:100

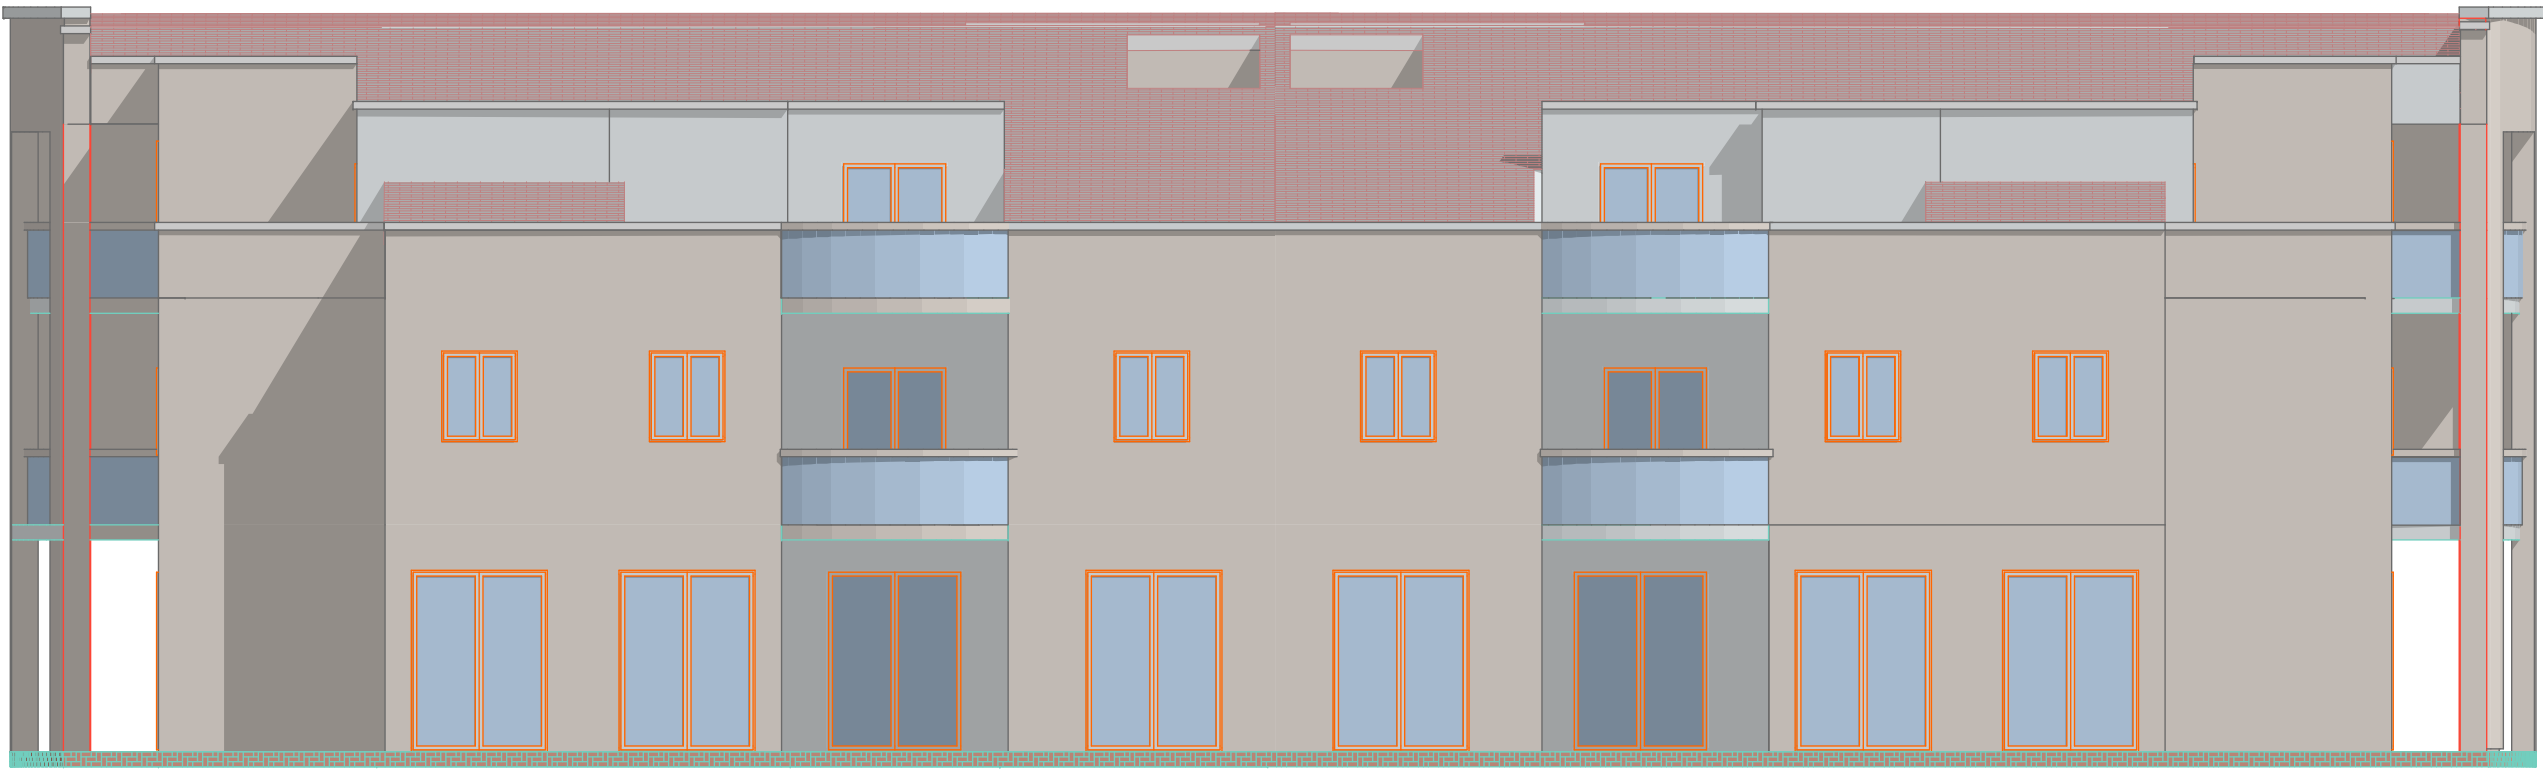

Prospetto Ovest- Scala 1:100




Prospetto Nord - Scala 1:100

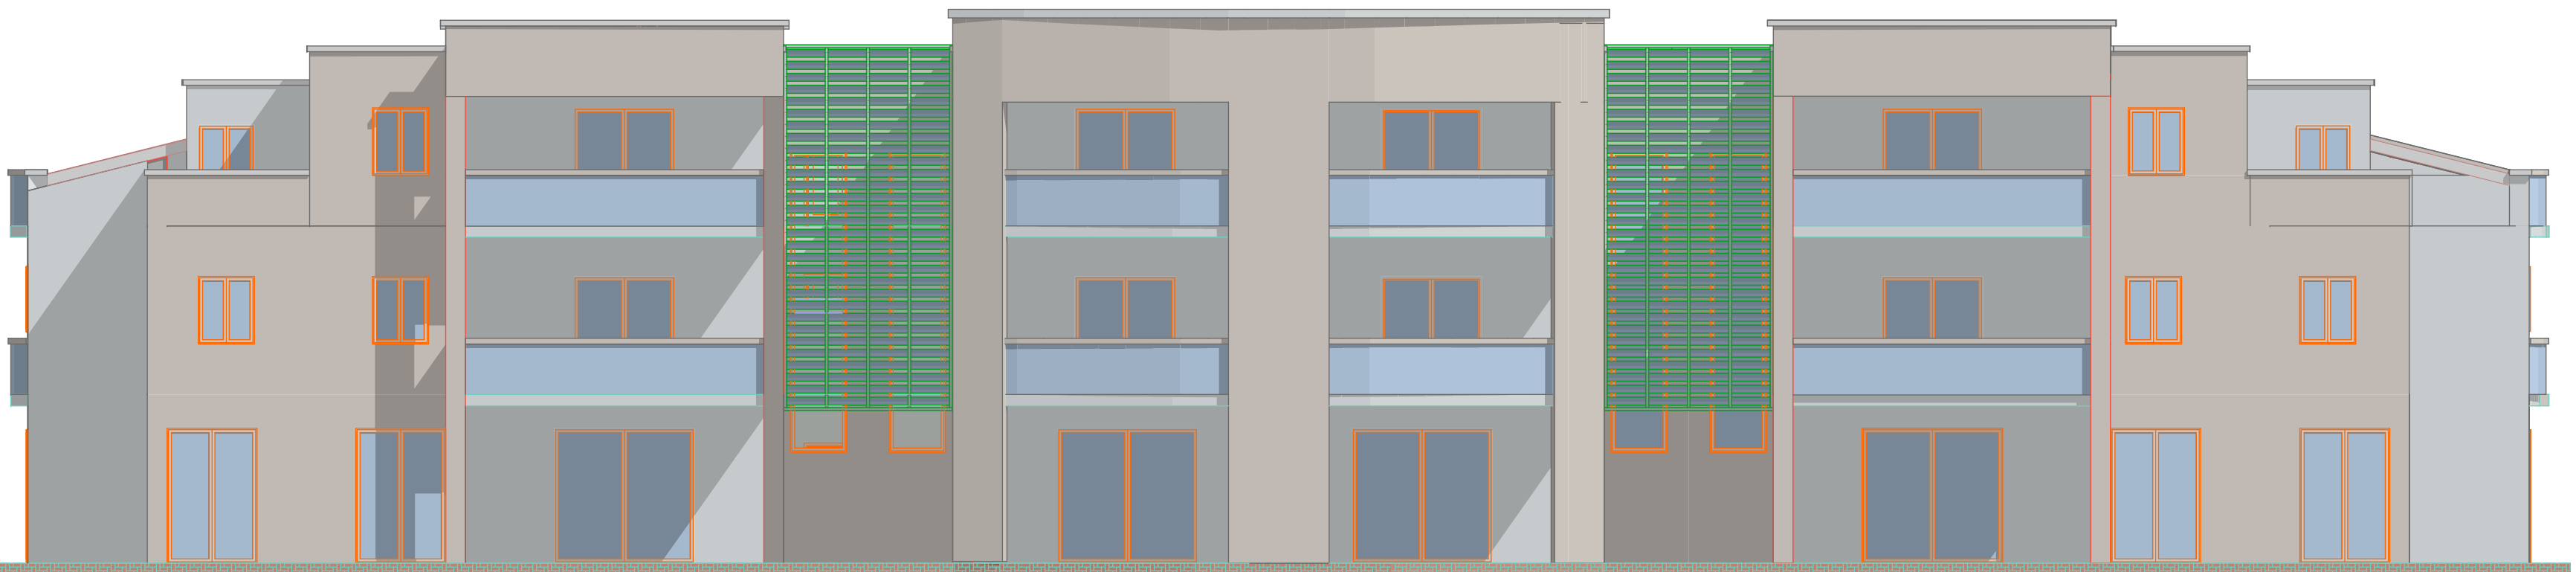


Prospetto Est - Scala 1:100




Sezione Longitudinale - Scala 1:100

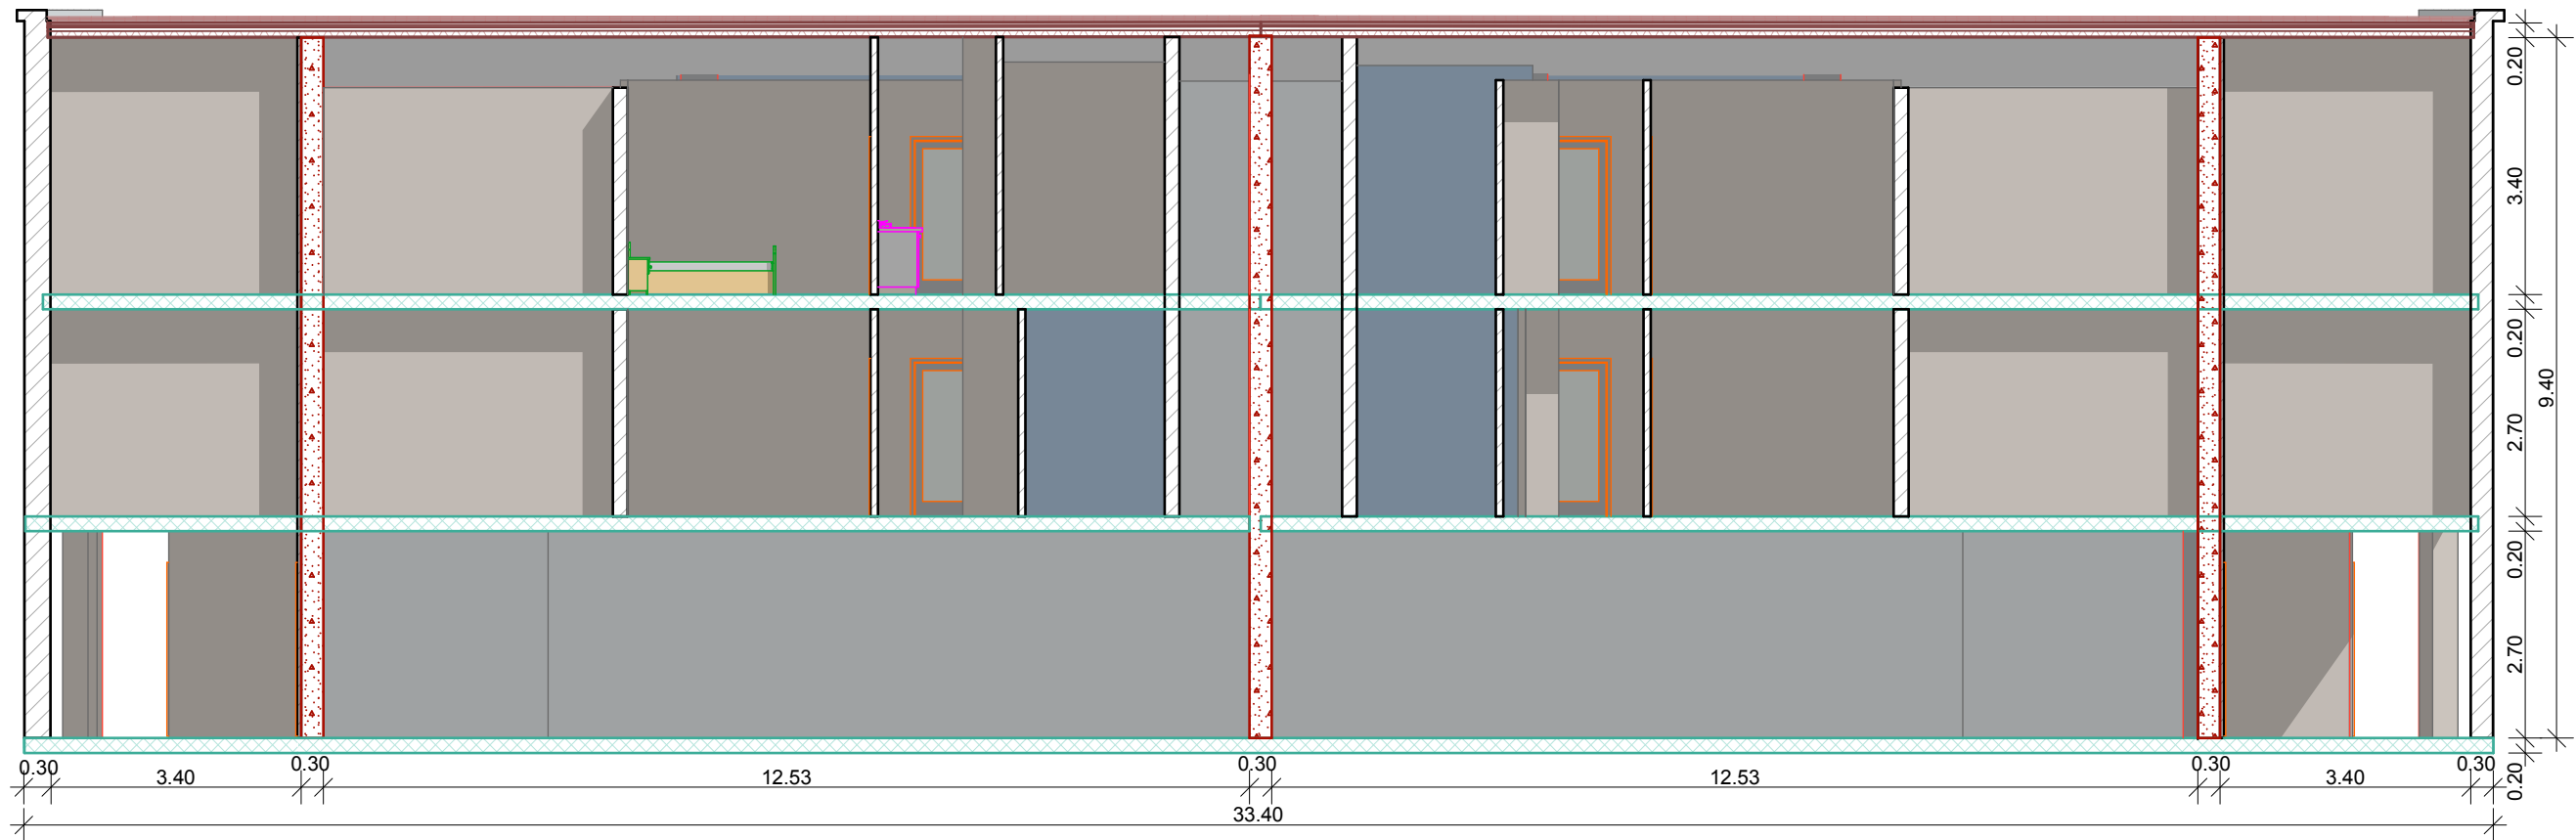

Sezione Trasversale - Scala 1:100

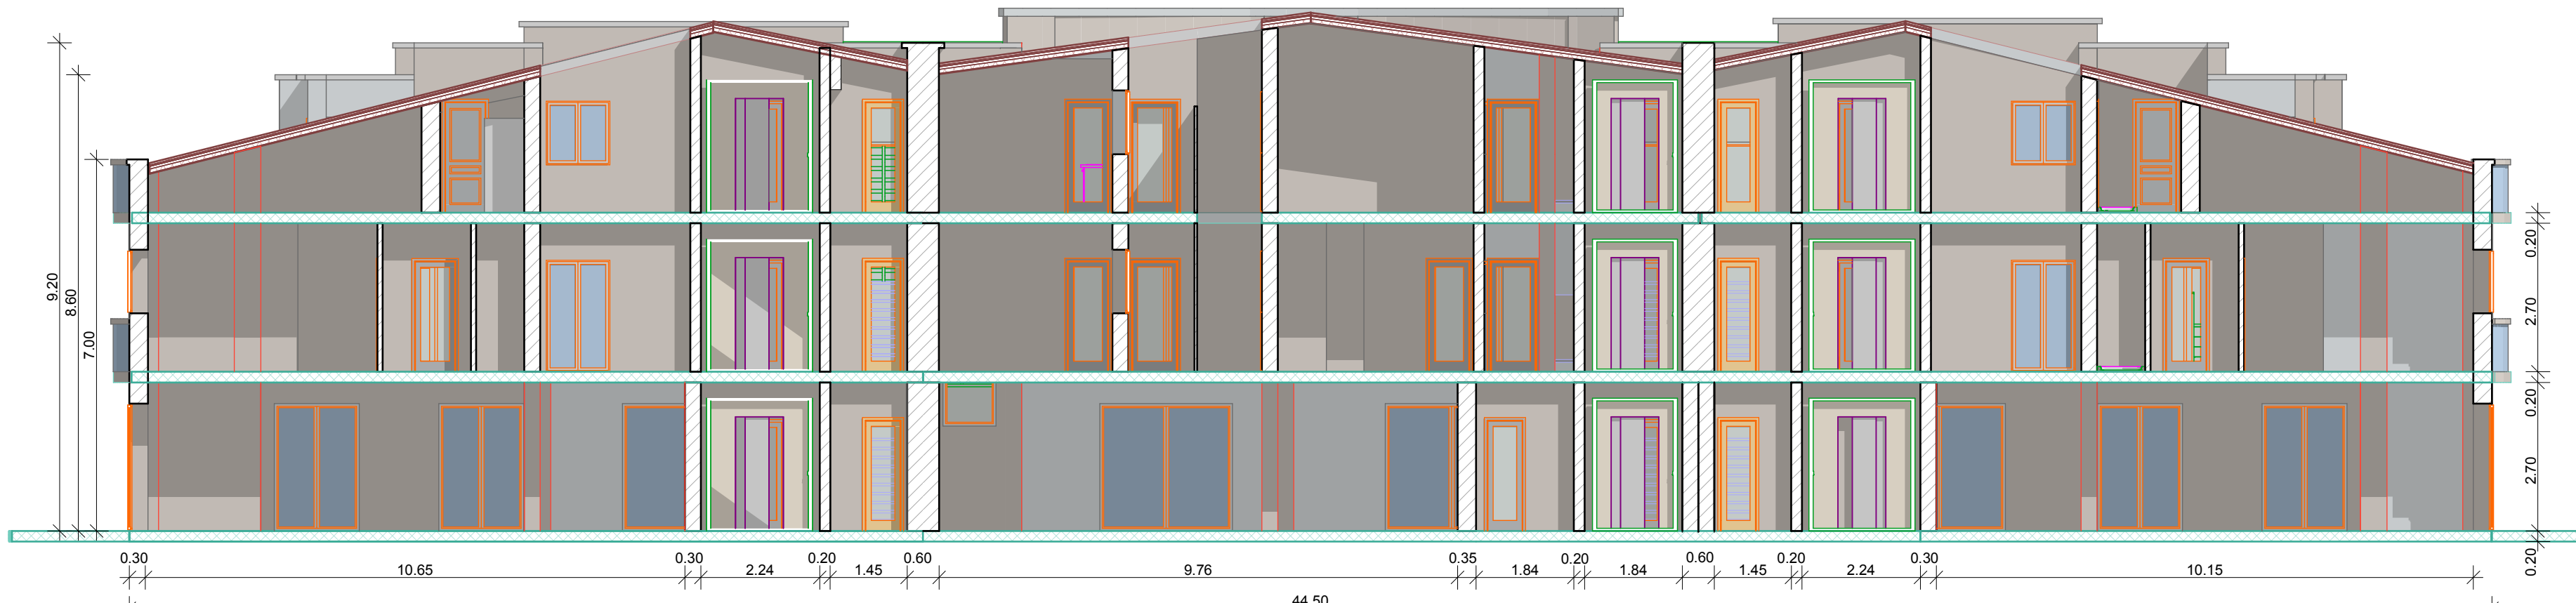

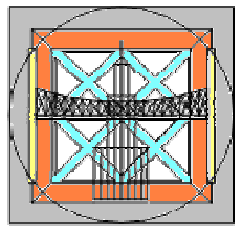 STUDIO D'INGEGNERIA Ing. Leonardo S. Migale Via Serravalle n.3, 88942 Cutro (Kr) Tel 0962773854 fax 09621870377 e_mail: ingmigale@libero.it	COMUNE di CUTRO Provincia di Crotone		
	Residence "<i>PERLA DEL MARE</i>" Località Steccato di Cutro (Kr)		
	Elaborati di Progetto - Tipologia C Prospetti e Sezioni Scala 1:100		
	IL PROGETTISTA Ing. Leonardo S. Migale IL DIRETTORE DEI LAVORI Ing. Leonardo S. Migale		
TAV. C.1.2	LE COMMITTENTI Salerno Maria Stella Salerno Felicia Anna Salerno Teresina		
	ARCHITETTONICO Preliminare Definitivo Esecutivo	STRUTTURALE Preliminare Definitivo Esecutivo	IMPIANTI Elettrico -Idrico - Fognario Climatizzazione Termico - Energie Rinnov.